

Схема теплоснабжения городского поселения "Чернышевское" Чернышевского района Забайкальского края

Схема теплоснабжения пгт. Чернышевск, Центральная котельная

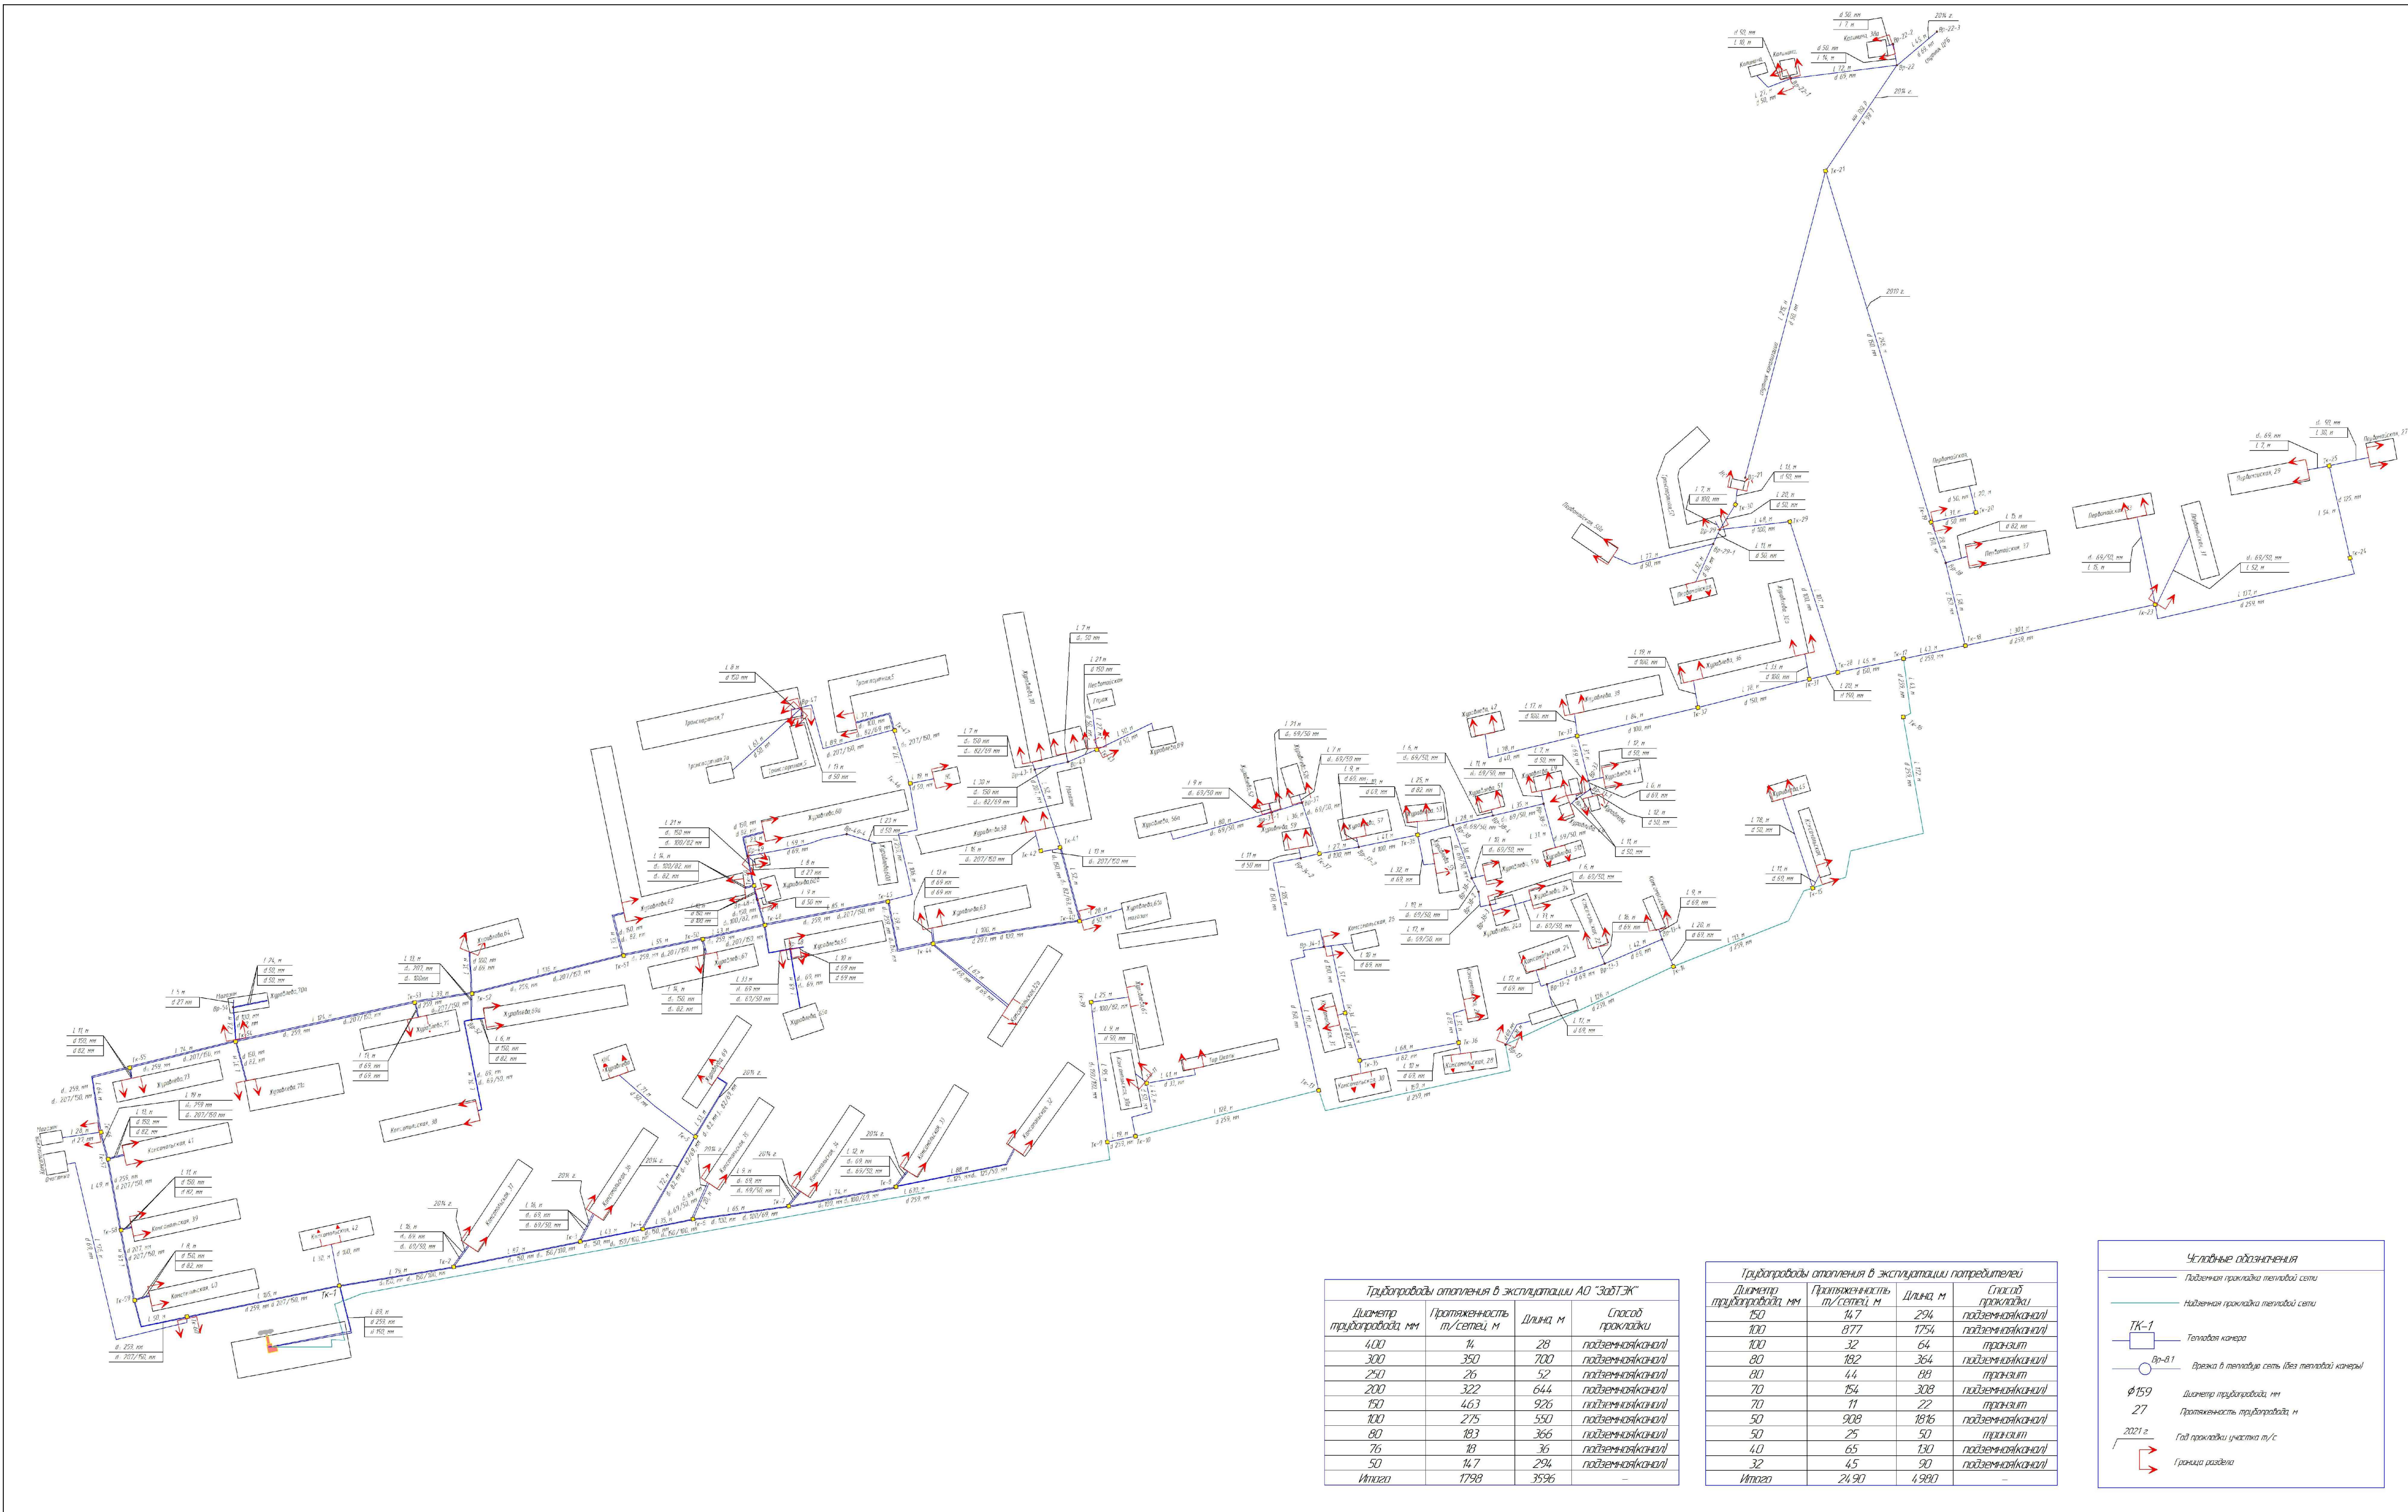


						Схема теплоснабжения городского поселения "Чернышевское" Чернышевского района Забайкальского края						
Изм.	Копу-	Лист	№ уч	Подпись	Дата					Стадия	Лист	Листов
Разработал			Крылов И.В.								1	2
						Схема существующего и планируемого теплоснабжения пгт. Чернышевский фрагмент территории, установив обременения				г. Вологда		