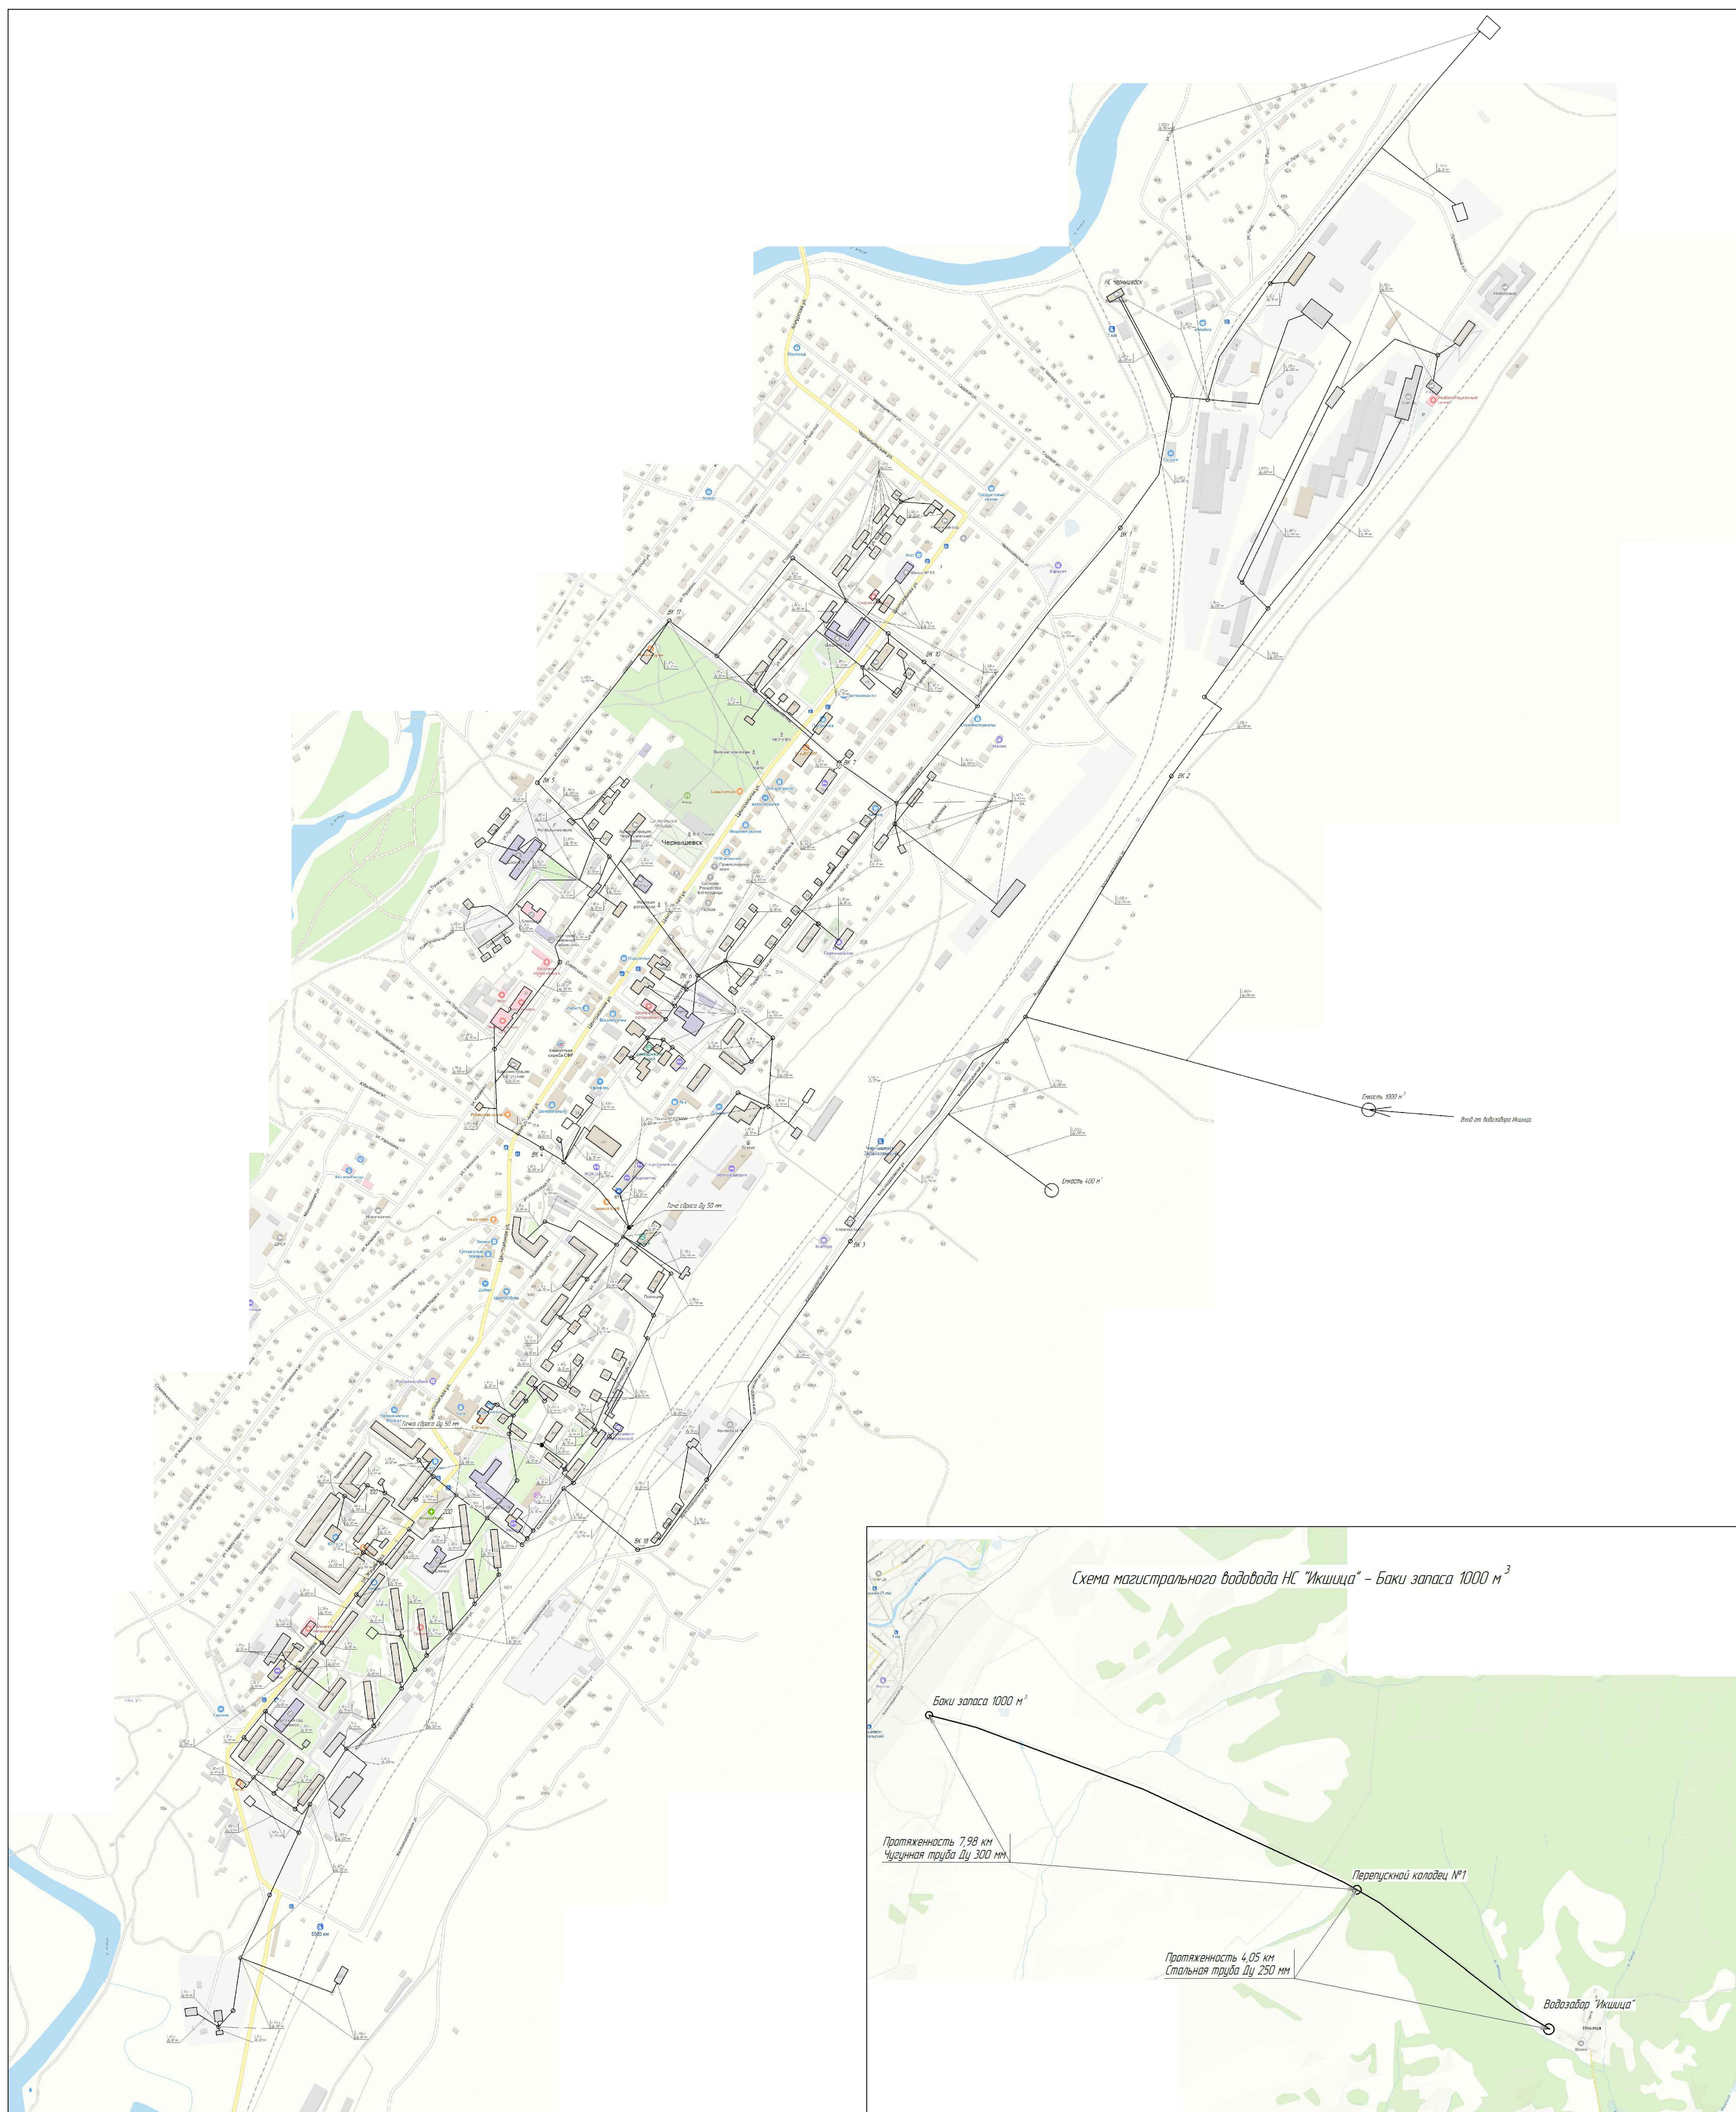


Схема водоснабжения пгт. Чернышевск, фрагмент территории

[illegible]